Схема дренажної системи 2,3,4-го поверху будівлі АПК -1 Х8-1 - Х8-10

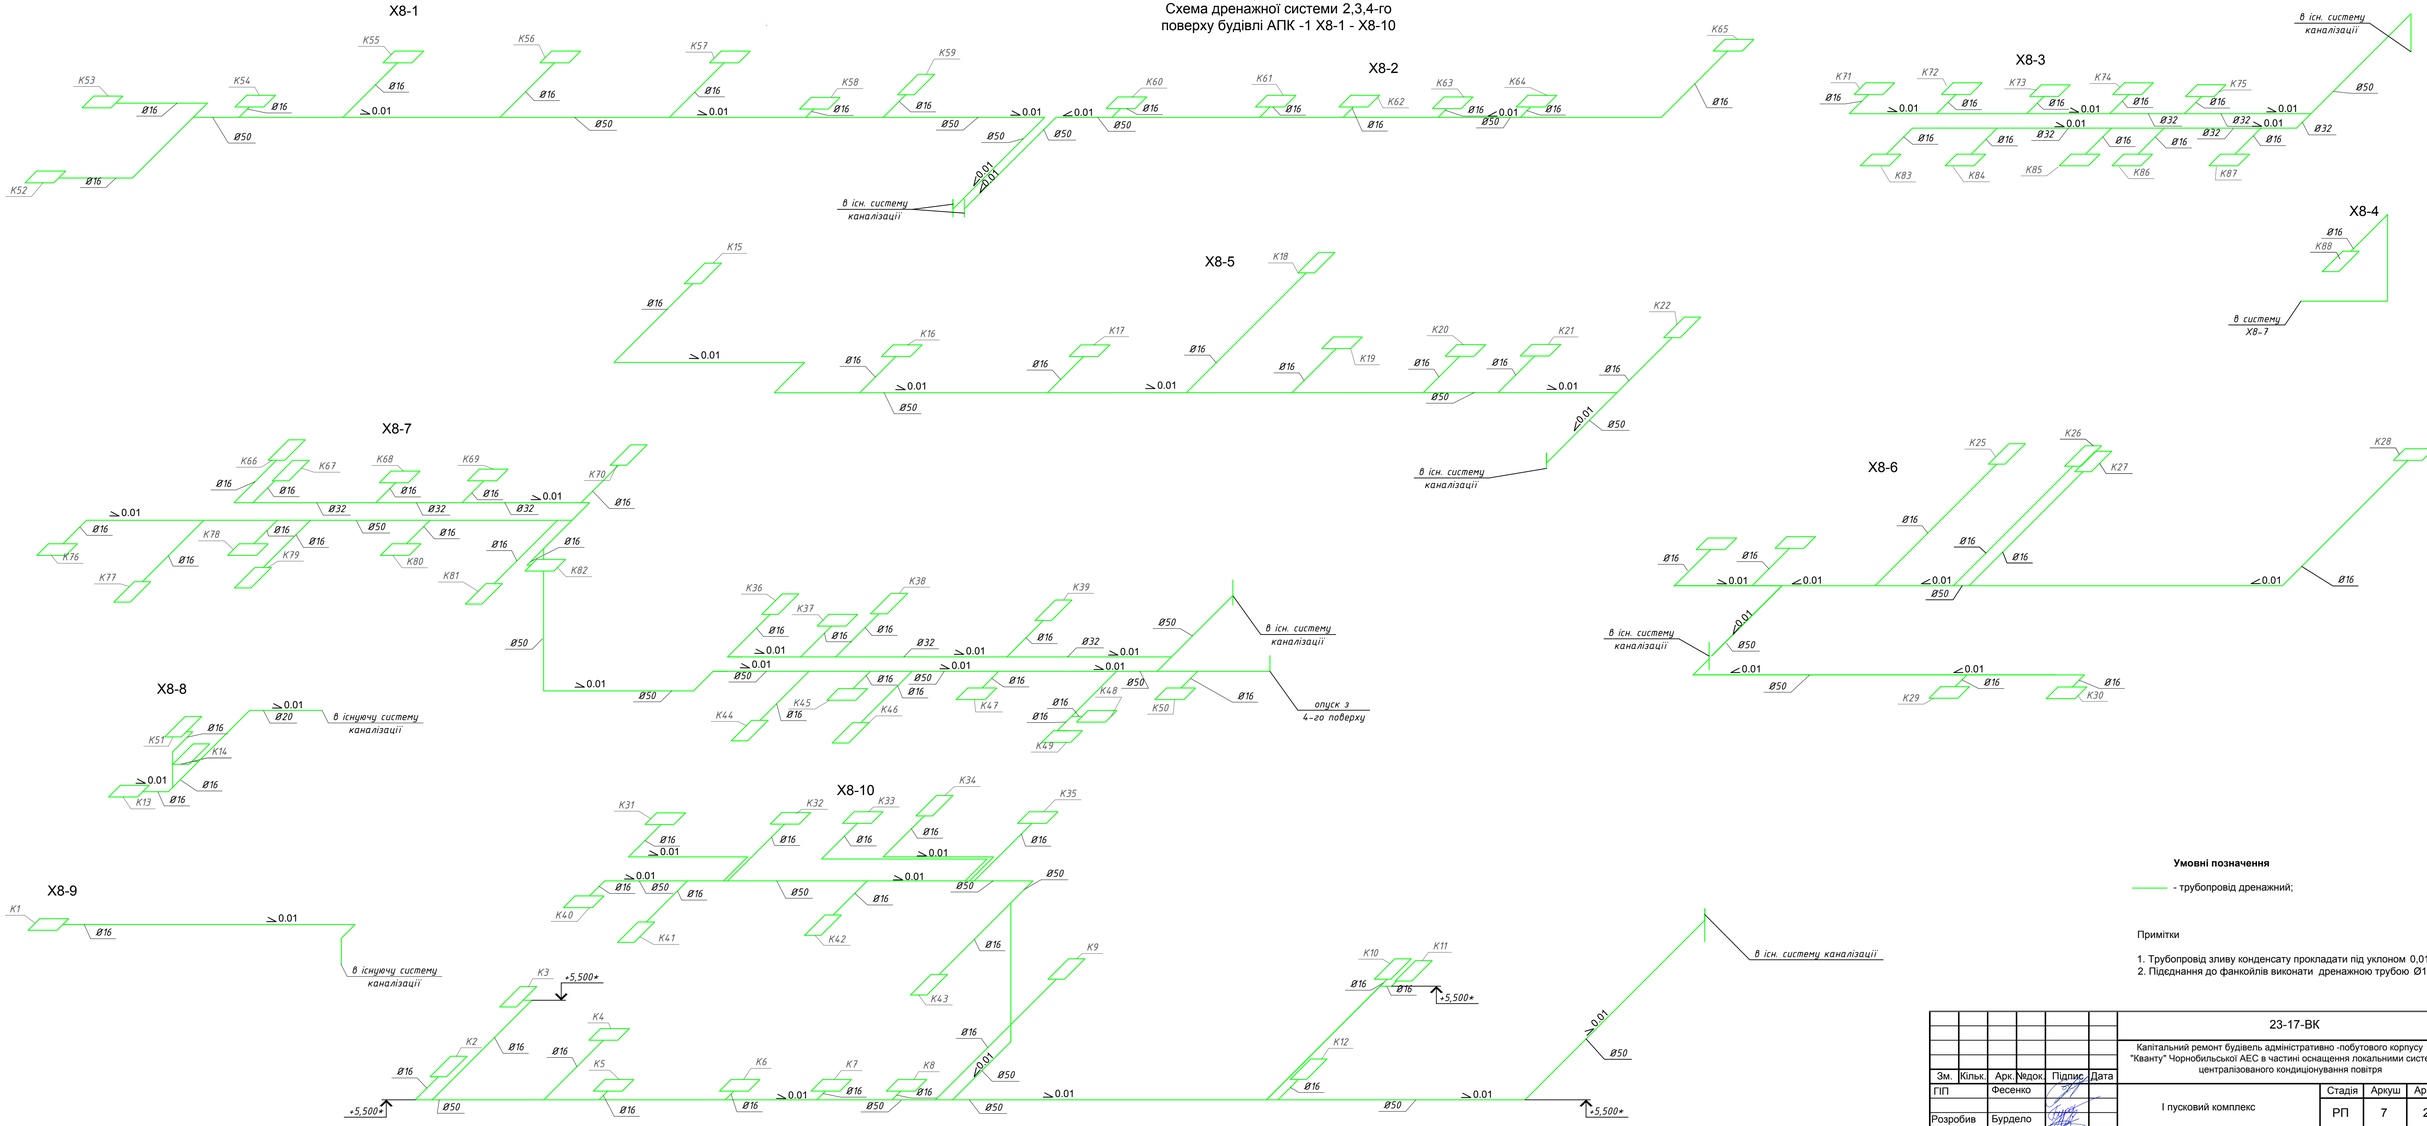

Умовні позначення

- трубопровід дренажний;

Примітки

1. Трубопровід зливу конденсату прокладати під уклоном 0,01 м;
2. Підєднання до фанкойлів виконати дренажною трубою Ø16.

						23-17-ВК	
						Капітальний ремонт будівель адміністративно -побутового корпусу №1 і "Кванту" Чорнобильської АЕС в частині освящення локальними системами централізованого кондиціонування повітря	
Зм.	Кільк.	Арк.	№док.	Підпис	Дата		
ГІП		Феєенко				І пусковий комплекс	Стадія: РП; Аркуш: 7; Аркушів: 23
Розробив		Бурдело					
Перевірив		Куценко				Схема дренажної системи 2,3,4-го поверху Х8-1 - Х8-10	ТОВ "Чернігівська проектна група"
Норм.контр		Мех					

Формат А3х3